


- 4 66.45 — количество комнат
- 105.48+17.32 — площадь жилых комнат
- 112.81/ — площадь неотапливаемых помещений (лоджий, балконов)
- общая площадь квартиры, в т. ч. площадь лоджий с понижающим коэффициентом 0,5, площадь балконов с коэффициентом 0,3.
- общая площадь отапливаемых помещений квартиры

- УСЛОВНЫЕ ОБОЗНАЧЕНИЯ**
- монолитный участок
 - наружные стены
 - перегородки из газобетонных блоков
 - перегородки из кирпича
 - утепление стен тамбуров и лестничной клетки

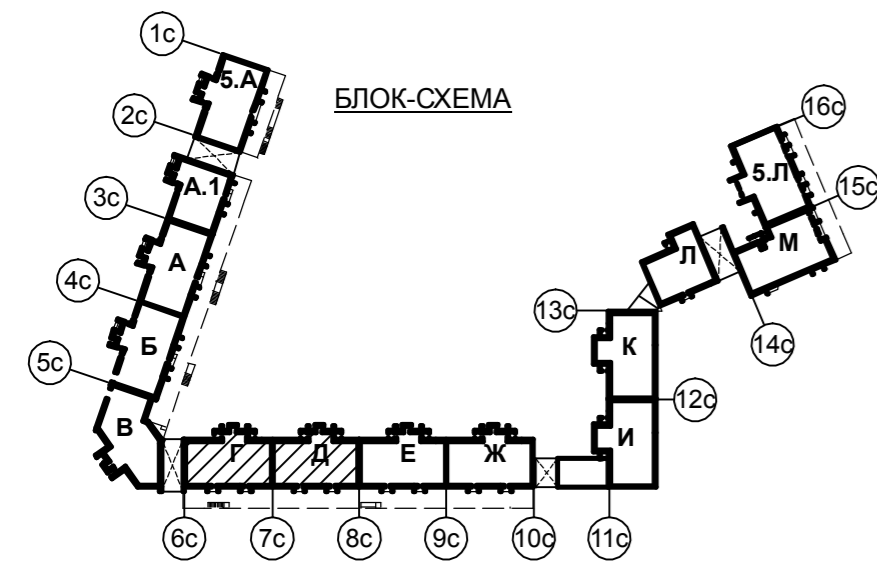

ПРИМЕЧАНИЕ
 Отметка 0,000 соответствует абсолютной отметке 178,00.
 На путях эвакуации принять материалы с пожарной опасностью не менее, чем:
 Г1,В2,Д3,Т2 - для отделки стен, потолков и заполнения подвесных потолков в вестибюлях, лестничных клетках, лифтовых холлах;
 Г2,РП2,Д3,Т3 или Г2,В2,Д2,Т2- для отделки стен, потолков и заполнения подвесных потолков в общих коридорах, холлах и фойе;
 Г2,РП2,Д2,Т2 - для покрытия пола в вестибюлях, лестничных клетках и лифтовых холлах;
 Г2,РП2,Д2,Т2 - для покрытия пола в общих коридорах, холлах и фойе.
 Конструкцию стен, покрытий, перекрытий см. комплект чертежей КР.
 Габариты элементов заполнения проемов уточнить по выполнению работ.
 Огнестойкость дверей в проемах лифтовой шахты EI-45.
 Площади помещений даны с учетом отделки. Площади помещений подлежат уточнению по завершению отделочных работ при составлении технического паспорта.

						2520-AP				
						Административно-жилой комплекс на территории, ограниченной улицами Менделеева, Кувыкина, Бакалинской в Кировском районе г.Уфы. Жилой дом литер 7. Корректировка.				
Изм.	Кол.уч.	Лист	№ док.	Подпись	Дата	Секции Г, Д.		Стадия	Лист	Листов
								П	4	
						План типового этажа. М 1/100		ТАФ "АРХПРОЕКТ" Мастерская архитектора Ахметшина Д.Ф.		